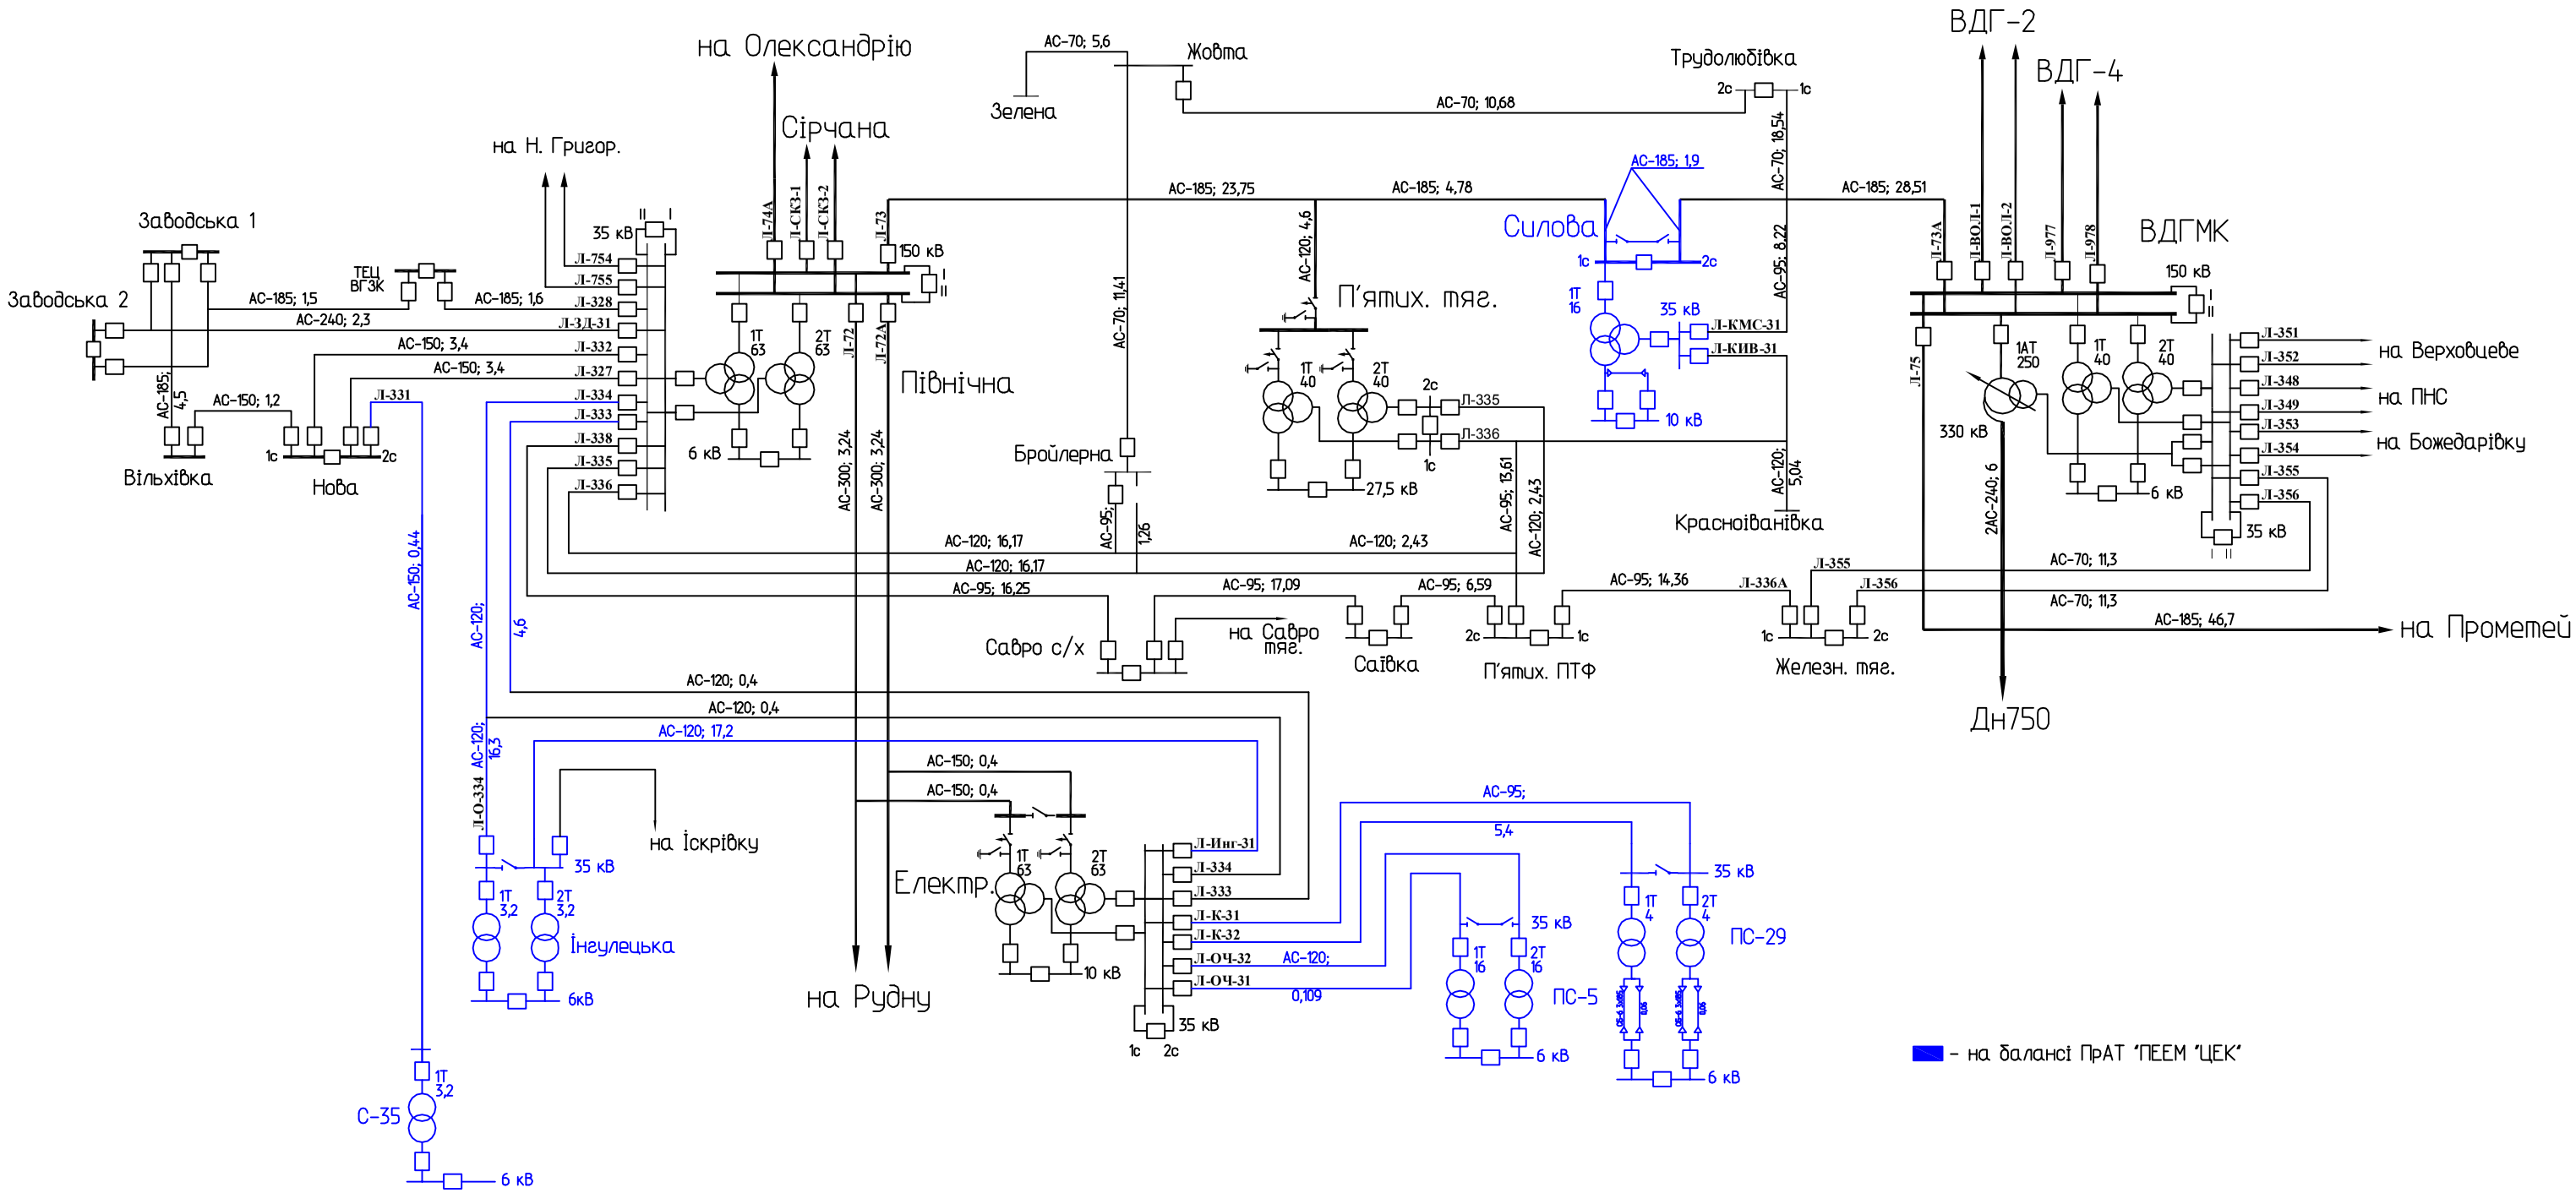

Рис. 3.6. Схема електричних з'єднань мереж 35-150 кВ в районі розміщення ПС 150/35/10 кВ "Силова", а також ПС 35/6 кВ ПС-29, ПС 35/6 кВ ПС-5 м. Жовті води, ПС 35/6 кВ "С-35", ПС 35/6 кВ "Інгулецька"