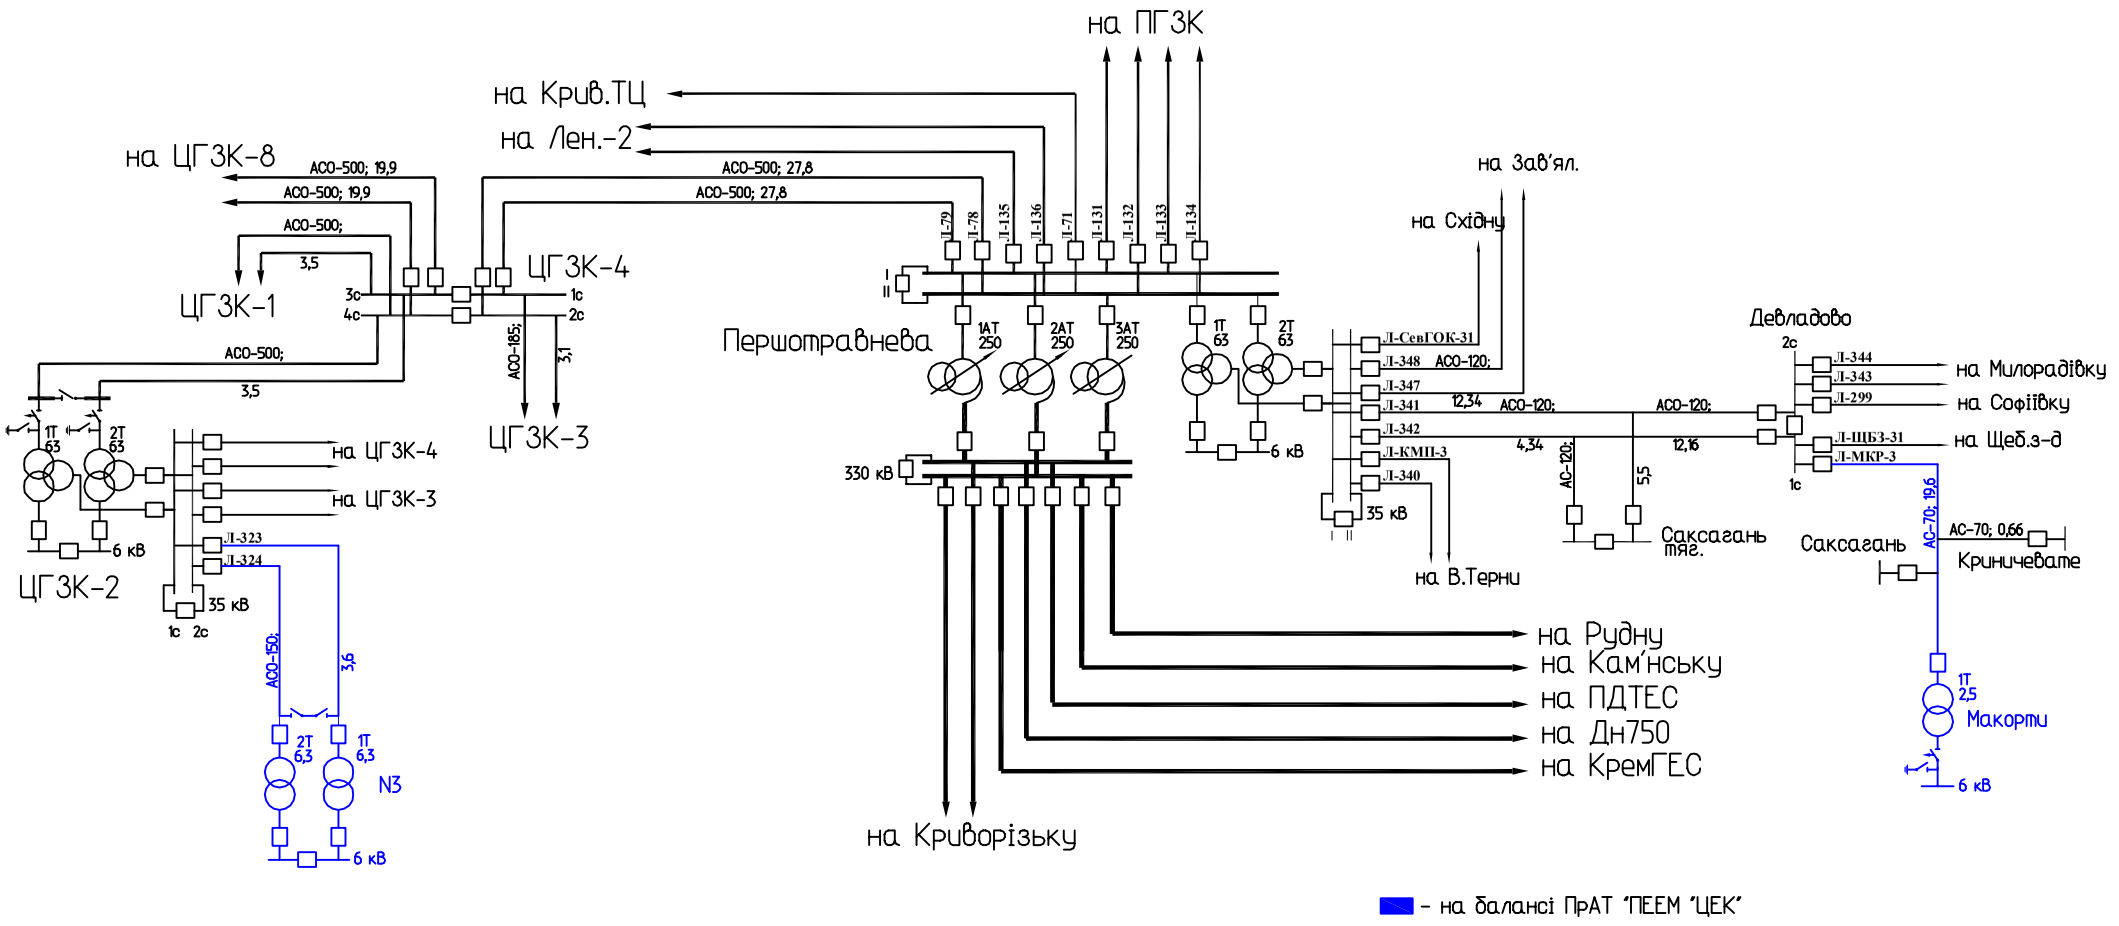

Рис. 3.12. Схема електричних з'єднань мереж 35–150 кВ в районі розміщення ПС 35/6 кВ "Макорти" та ПС 35/6 кВ "N3"