

■ - на балансі ПАТ 'ТЕЕМ ЦЕК'

на АФРПКУ

Нефопродіт

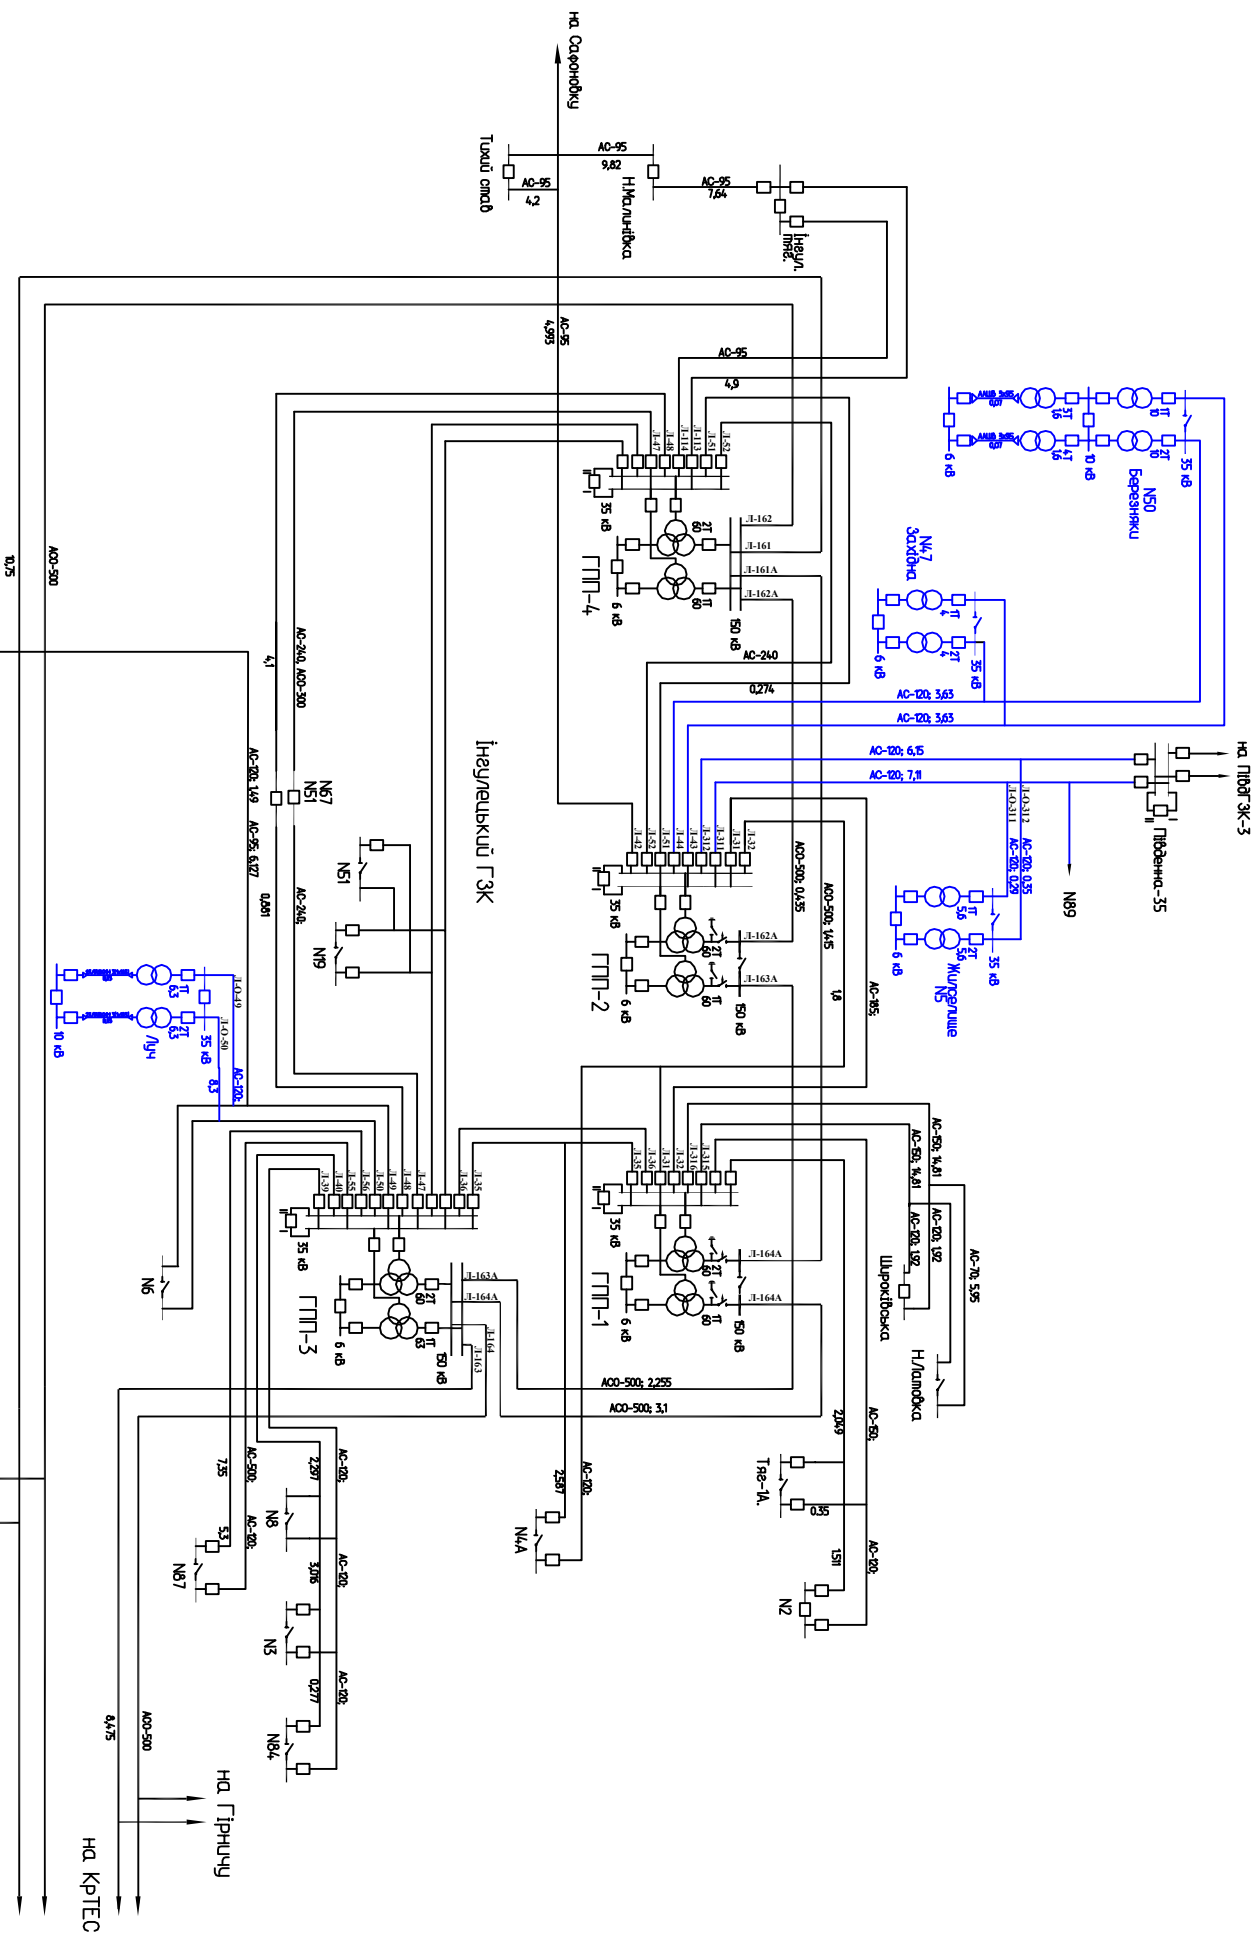


Рис. 3.14. Схема електричних з'єднань мереж 35-150 кВ в районі розміщення ЛО 35/6 кВ Н5 'Жувелице', ЛО 35/6 кВ Н4.7 'Західна', ЛО 35/10/6 кВ Н50 'Бережанка' ма ЛО 35/10 кВ 'Луг'